



Prefeitura do Município de Apucarana

Centro Cívico José de Oliveira Rosa nº 25 - CEP 86800-235
Apucarana - PR - www.apucarana.pr.gov.br

Ofício SGP nº. 349/2012

Apucarana, 28 de maio de 2012.

Senhor Presidente,

Estamos encaminhando para apreciação dessa Colenda Casa de Leis, o Projeto de Lei nº. 108/2012, por meio do qual, estamos solicitando autorização Legislativa, para concedermos sobre a concessão de uso e ocupação do solo, em imóvel pertencente ao Município de Apucarana pela **IGREJA EVANGÉLICA ASSEMBLÉIA DE DEUS**, conforme especifica, de conformidade com a Lei Municipal nº. 001/20003, de 15 de janeiro de 2003, e dá outras providências.

Solicitamos outrossim, que sejam observadas as disposições do Artigo 31, e seus parágrafos da Lei Orgânica do Município.

Atenciosamente.

João Carlos de Oliveira
Prefeito Municipal

Exmo. Sr.
ALCIDES RAMOS JUNIOR
DD. Presidente da Câmara Municipal
NESTA

Vida Sim – Drogas Não
Denúncias ou Sugestões para a Segurança Pública
Ligue para 0800-643-1161

Câmara Municipal de Apucarana
ESTADO DO PARANÁ
Recebido em 30.5.12

Câmara Municipal de Apucarana
ESTADO DO PARANÁ
Encaminhando para leitura no dia 30.5.12



CROQUI

Nº FL.

01

FL. Nº

01

REFERENCIA

Projeto Completo

Obra CROQUI PARA IMPLANTAÇÃO DE TEMPLO EVANGELICO

Local LOTE 01-REM SUBDIVISÃO DA AREA VERDE 01-REM NÚCLEO ADRIANO ADRIANO CORREA

Propr. IGREJA EVANGELICA ASSEMBLEIA DE DEUS

DATA 2012 ESCALA INDICADA.

DESENHO DOUGLAS MARANGON. 9979-3935

Cadastro do Autor do Projeto

Cadastro do Responsavel Tecnico

ÁREAS

DO TERRENO 1.600,72 m2.

A CONSTRUIR 120,00 m2.


TOTAL 07 %

TOTAL 0,07

A APROVACAO DO PRESENTE PROJETO PELA PREFEITURA NAO RECONHECE A PROPRIEDADE DO IMOVEL

PROPRIETARIO
IGREJA EVANGELICA ASSEMBLEIA DE DEUS
C.P.F. 78.968.890/0001-84AUTOR / RESP. TECNICO.
ENG. CIVIL HERIVELTO MORENO
CREA 18.355-D/PR

PREFEITURA/D.O.V.

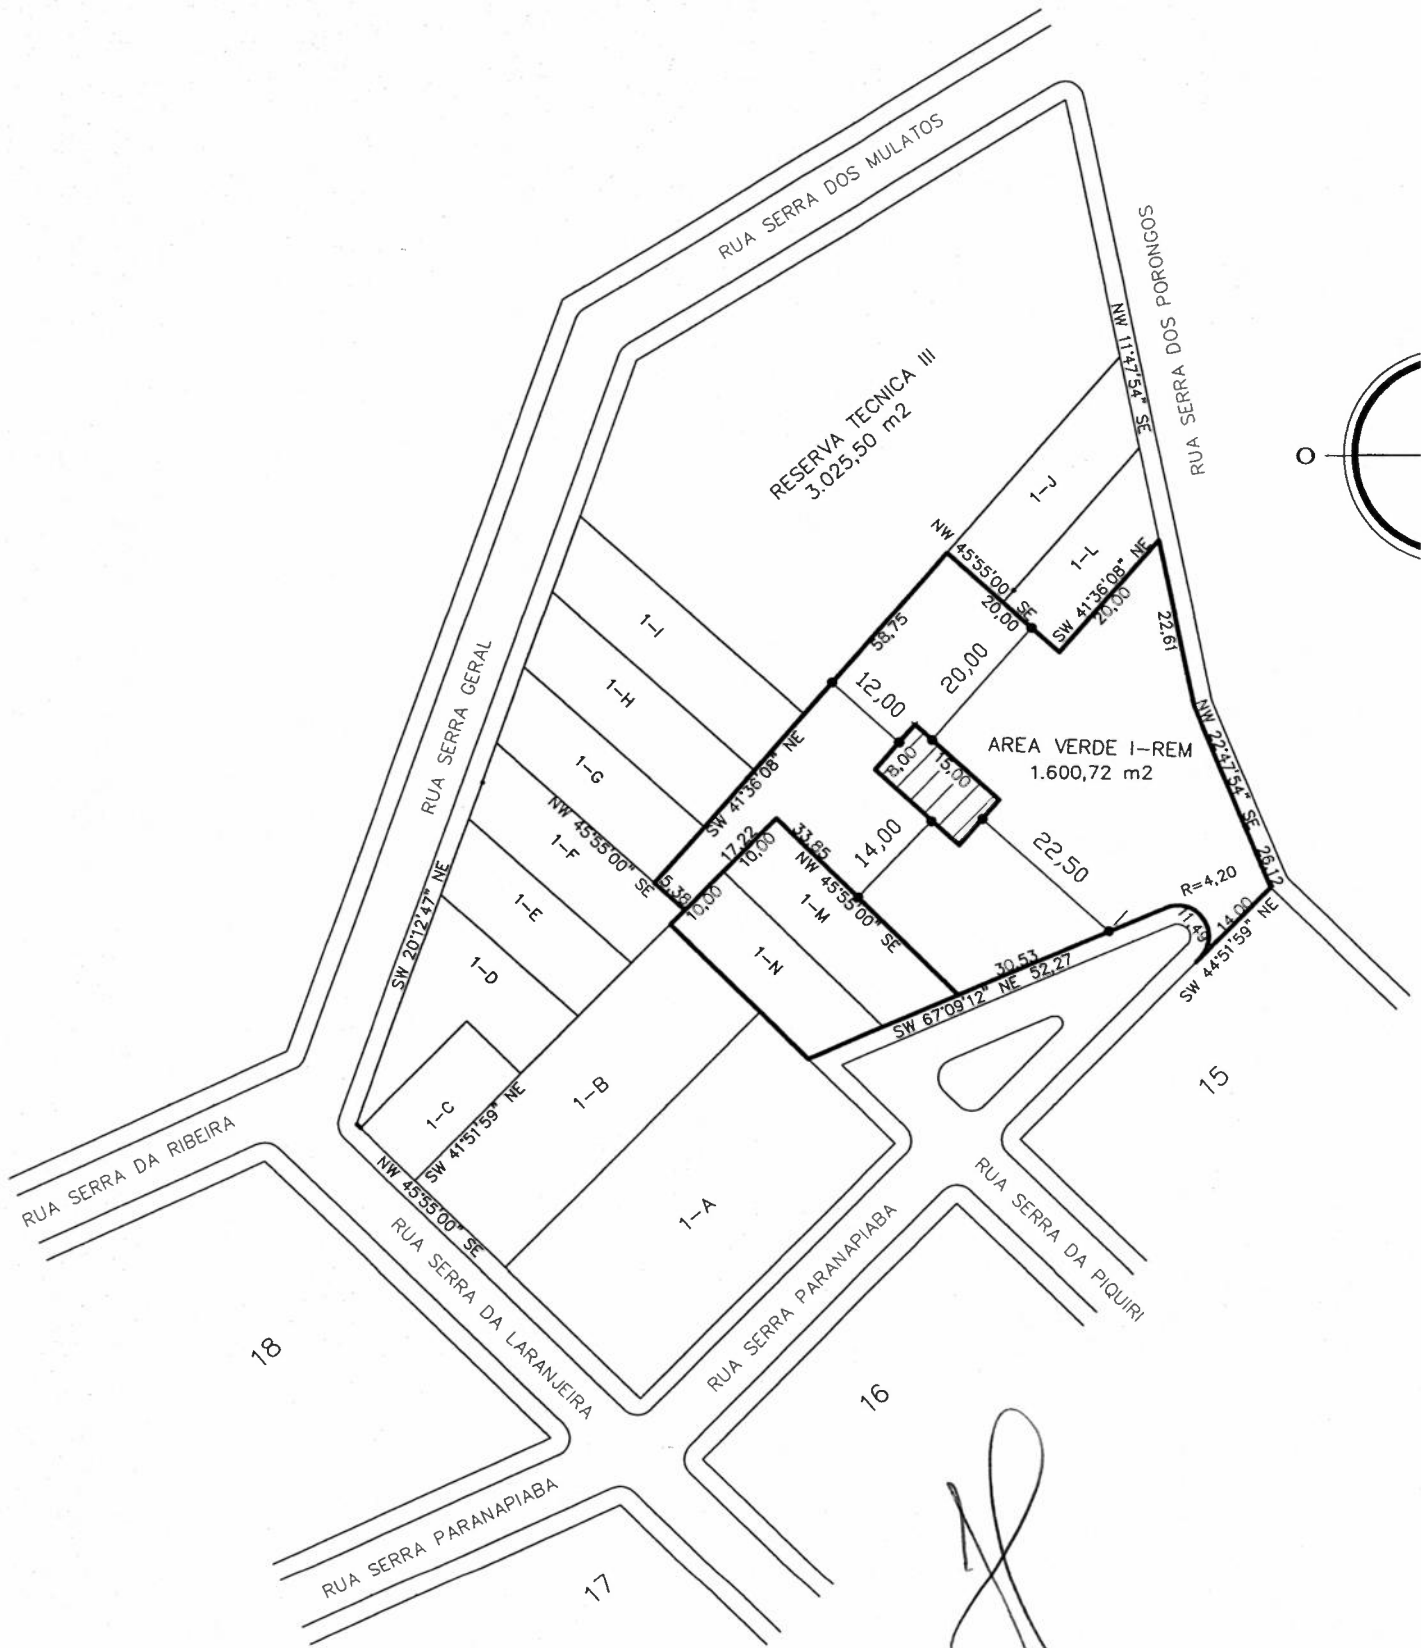

SITUAÇÃO ATUAL

escala 1:1000