



Ofício SGP nº. 315/2013

Apucarana, 9 de dezembro de 2013.


Excelentíssimo Senhor Presidente,

Estamos encaminhando para apreciação dessa Colenda Casa de Leis, o Projeto de Lei nº. 178/2013, por meio do qual, estamos solicitando autorização Legislativa, para conceder Permissão de Uso de área do Patrimônio Municipal no Aeroporto “Capitão João Busse”, para a empresa **NORTOX S/A**.

Solicitamos ainda, seja observado o que dispõe o parágrafo 1º do Artigo 31, da Lei Orgânica do Município.

Atenciosamente.

  
**Petronio Cardoso**  
**Secretário de Governo**

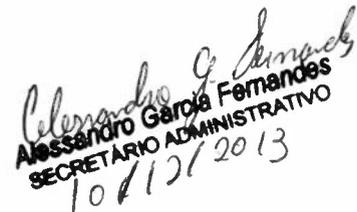
  
**Alessandro Garcia Fernandes**  
**SECRETÁRIO ADMINISTRATIVO**  
10/12/2013

Exmo. Sr.  
**JOSÉ AIRTON DECO DE ARAÚJO**  
DD. Presidente da Câmara Municipal  
**NESTA**

Câmara Municipal de Apucarana

Lido na sessão do dia 10/12/2013

Atestado pelo Sr. Secretário

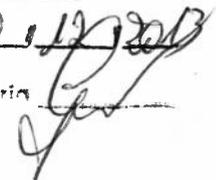



# Prefeitura do Município de Apucarana

Centro Cívico José de Oliveira Rosa, nº 25  
CEP 86.800-280 | APUCARANA - PR | [www.apucarana.pr.gov.br](http://www.apucarana.pr.gov.br)



Ofício GAB nº. 478/2013

Apucarana, 10 de dezembro de 2013.

Excelentíssimo Senhor Presidente,

Formulamos o presente, nos termos do inciso I, § 3º, do Artigo 23 da Lei Orgânica do Município, para solicitar o empenho de Vossa Excelência, no sentido de convocar a Câmara Municipal, para apreciar em regime de urgência, os Projetos de Lei nºs 176, 177, 178, 179, 180, 181 e 182/2013, deste Executivo em tramitação nesta Colenda Casa de Leis.

Contando com a indispensável atenção de Vossa Excelência antecipadamente agradecemos.

Atenciosamente.

*Dr. Carlos Alberto Gebrim Preto*  
*(Beto Preto)*  
*Prefeito Municipal*

*Alessandro Garcia Fernandes*  
SECRETÁRIO ADMINISTRATIVO


Exmo. Sr.  
**JOSÉ AIRTON DECO DE ARAÚJO**  
DD. Presidente da Câmara Municipal  
**NESTA**

Câmara Municipal de Apucarana  
Lido na sessão do dia 10 / 10 / 13

Vistoriado pelo 2º Secretário *[Assinatura]*

# AEROPORTO CAPITÃO JOÃO BUSSE

APUCARANA

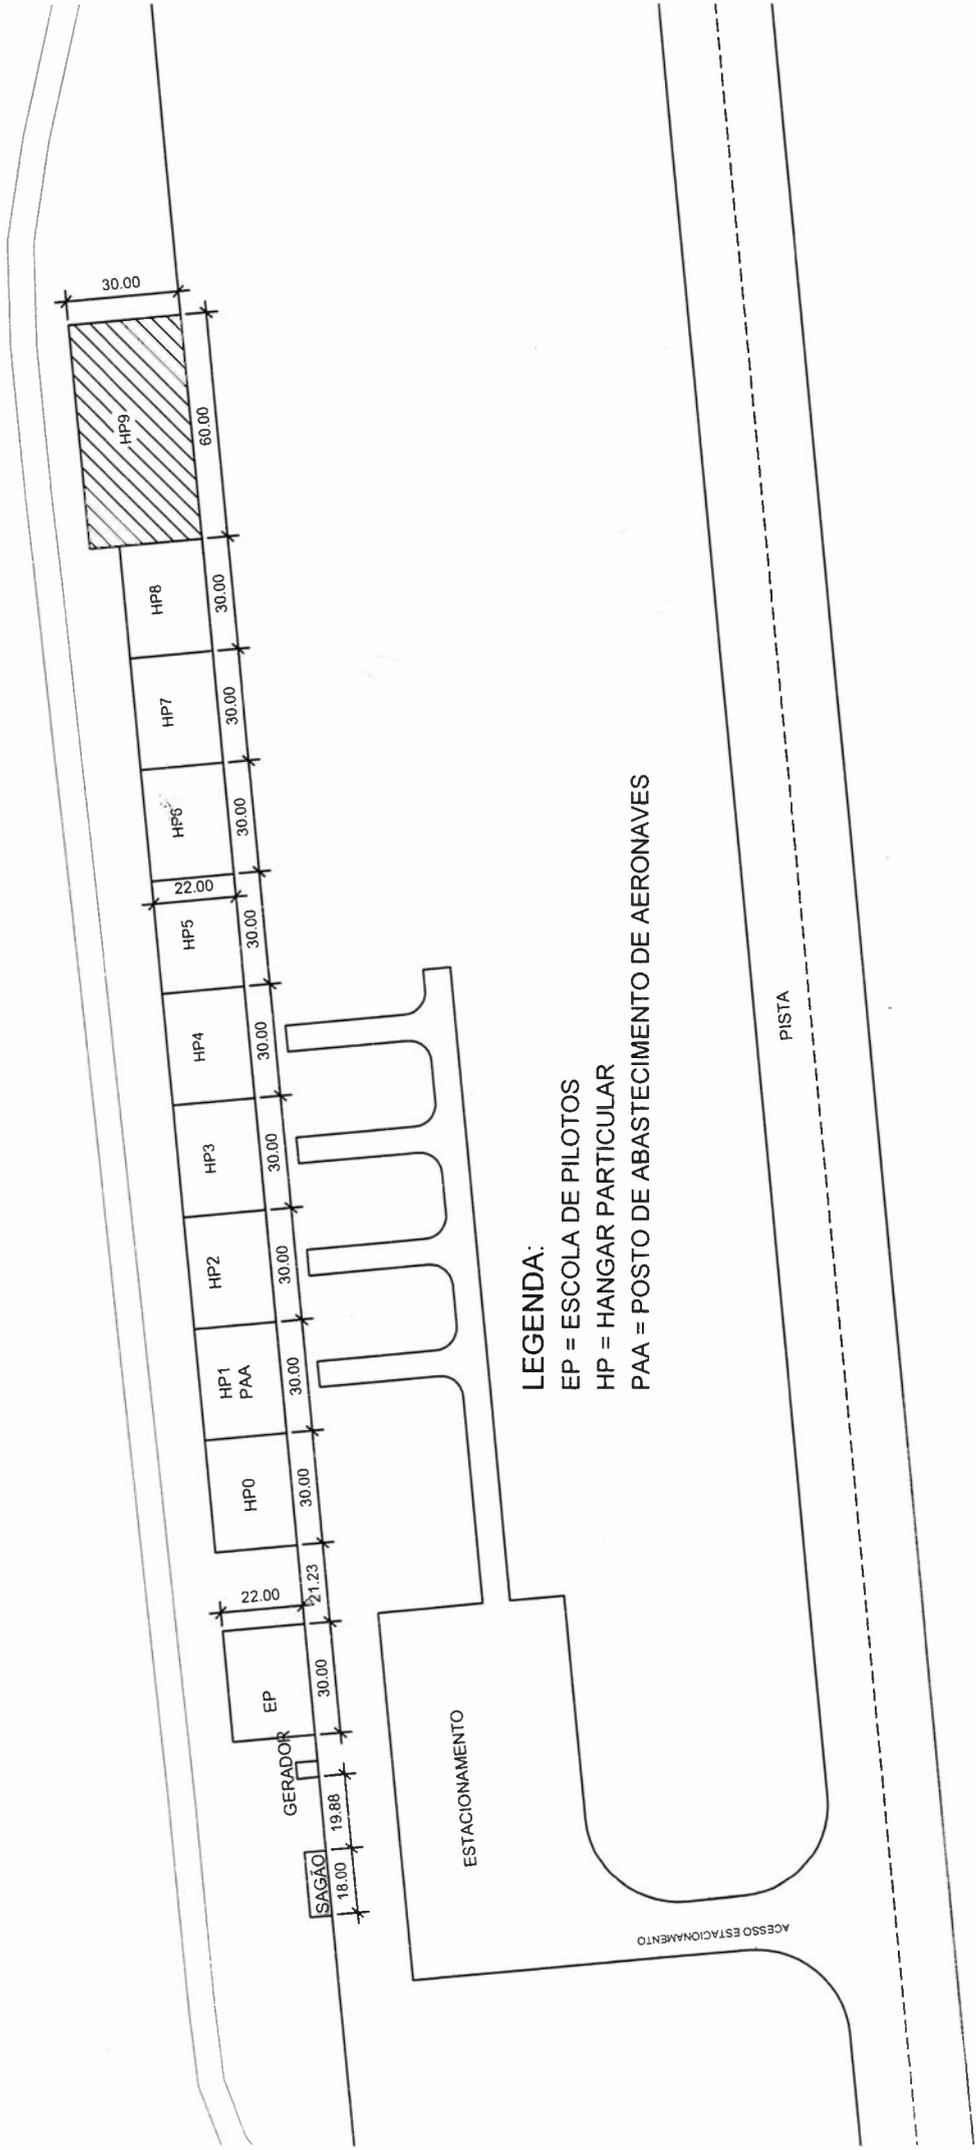

## LEGENDA:

EP = ESCOLA DE PILOTOS

HP = HANGAR PARTICULAR

PAA = POSTO DE ABASTECIMENTO DE AERONAVES

SITUAÇÃO

ESCALA = 1:2000