



Prefeitura do Município de Apucarana

Centro Cívico José de Oliveira Rosa, nº 25
CEP 86.800-280 | APUCARANA - PR | www.apucarana.pr.gov.br



Ofício SGP nº. 317/2013

Apucarana, 9 de dezembro de 2013.

Excelentíssimo Senhor Presidente,

Estamos encaminhando para apreciação dessa Colenda Casa de Leis, o Projeto de Lei nº. 180/2013, por meio do qual, estamos solicitando autorização Legislativa, para conceder Permissão de Uso de área do Patrimônio Municipal no Aeroporto “Capitão João Busse”, para a empresa **NUSR – INVESTIMENTOS E PARTICIPAÇÕES S/A.**


Solicitamos ainda, seja observado o que dispõe o parágrafo 1º do Artigo 31, da Lei Orgânica do Município.

Atenciosamente.


Petrônio Cardoso
Secretário de Governo


Alessandro Garcia Fernandes
SECRETÁRIO ADMINISTRATIVO
10/12/2013

Exmo. Sr.
JOSÉ AIRTON DECO DE ARAÚJO
DD. Presidente da Câmara Municipal
NESTA

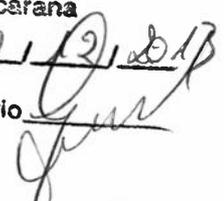Câmara Municipal de Apucarana
Lido na sessão do dia 10/12/2013
Lido pelo 2º Secretário 



Prefeitura do Município de Apucarana

Centro Cívico José de Oliveira Rosa, nº 25
CEP 86.800-280 | APUCARANA - PR | www.apucarana.pr.gov.br



Ofício GAB nº. 478/2013

Apucarana, 10 de dezembro de 2013.

Excelentíssimo Senhor Presidente,

Formulamos o presente, nos termos do inciso I, § 3º, do Artigo 23 da Lei Orgânica do Município, para solicitar o empenho de Vossa Excelência, no sentido de convocar a Câmara Municipal, para apreciar em regime de urgência, os Projetos de Lei nºs 176, 177, 178, 179, 180, 181 e 182/2013, deste Executivo em tramitação nesta Colenda Casa de Leis.

Contando com a indispensável atenção de Vossa Excelência antecipadamente agradecemos.

Atenciosamente.

*Dr. Carlos Alberto Gebrim Preto
(Beto Preto)
Prefeito Municipal*

*Alessandro Garcia Fernandes
SECRETÁRIO ADMINISTRATIVO*


Exmo. Sr.
JOSÉ AIRTON DECO DE ARAÚJO
DD. Presidente da Câmara Municipal
NESTA

Câmara Municipal de Apucarana
Lido na sessão do dia 10 / 12 / 2013

Vistoriado pelo 2º Secretário *[Assinatura]*

AEROPORTO CAPITÃO JOÃO BUSSE

APUCARANA

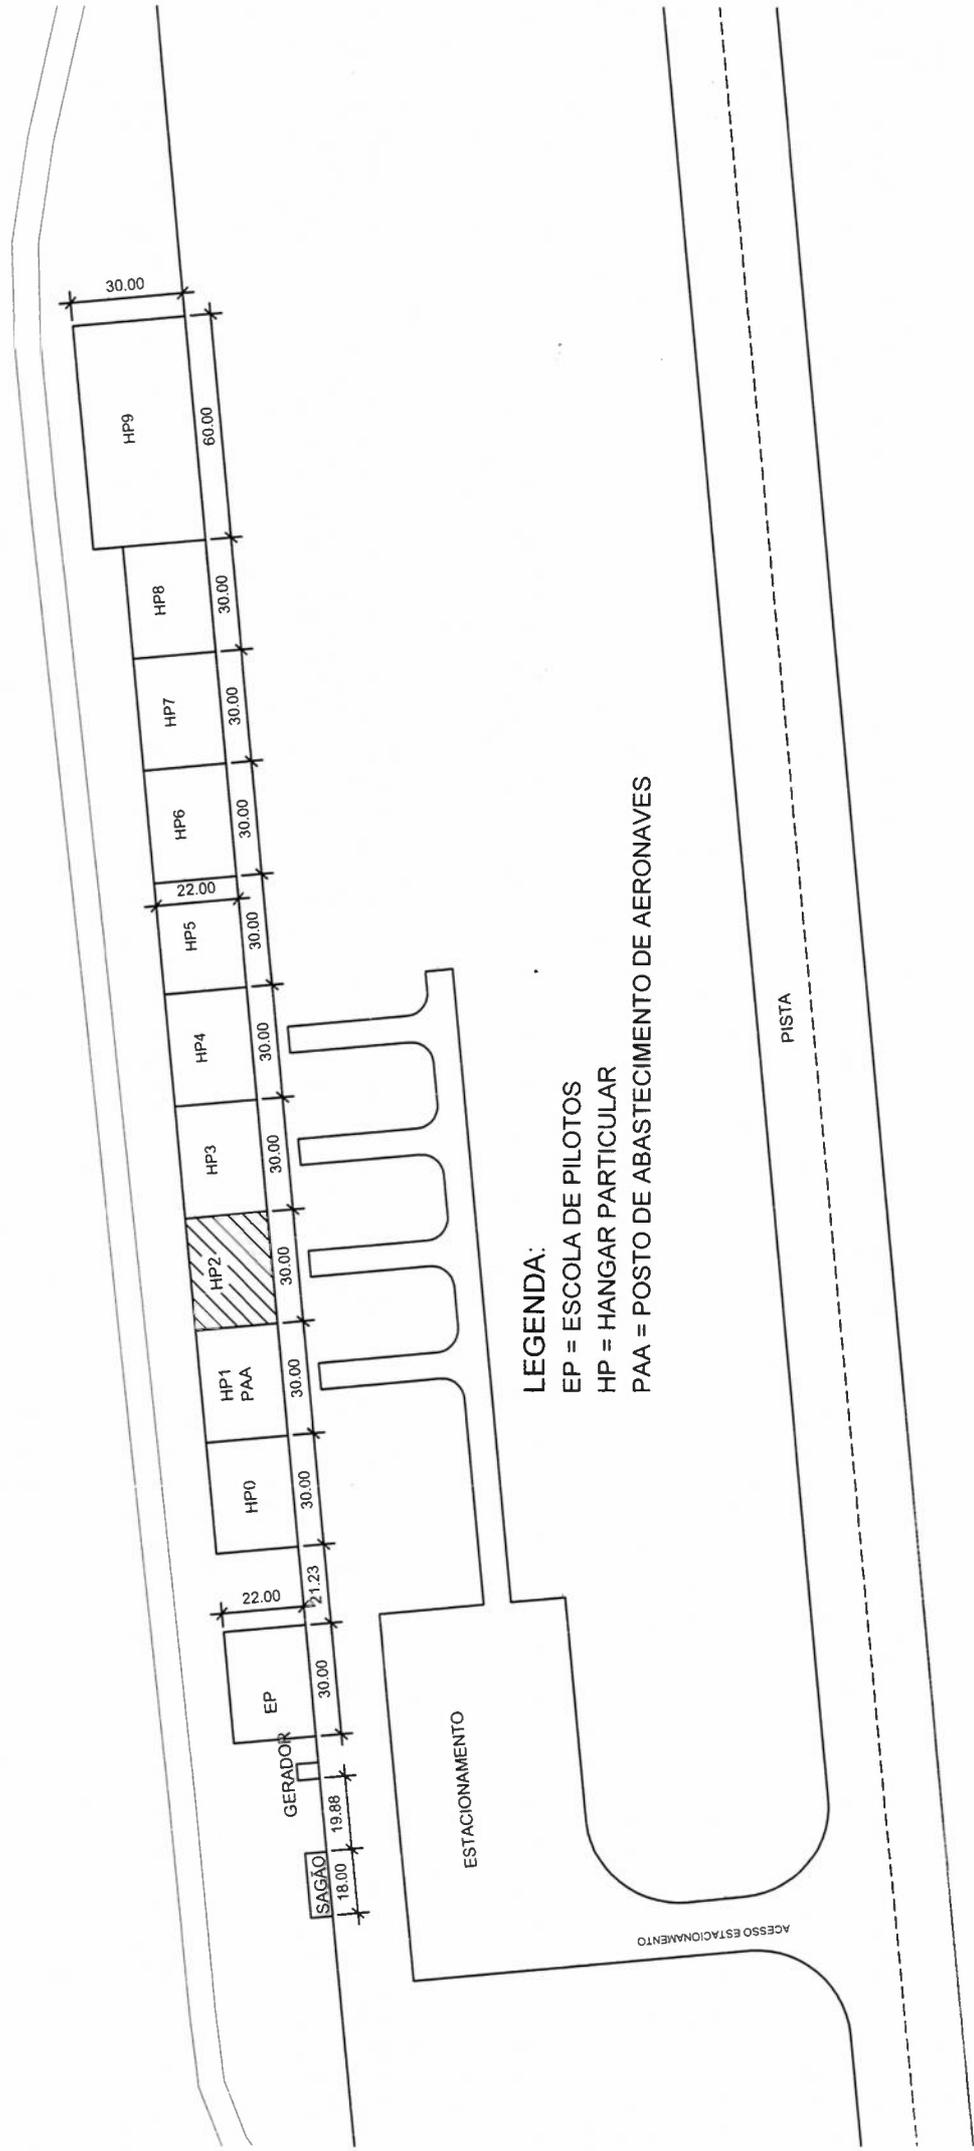

LEGENDA:

- EP = ESCOLA DE PILOTOS
- HP = HANGAR PARTICULAR
- PAA = POSTO DE ABASTECIMENTO DE AERONAVES

SITUAÇÃO
ESCALA = 1:2000