


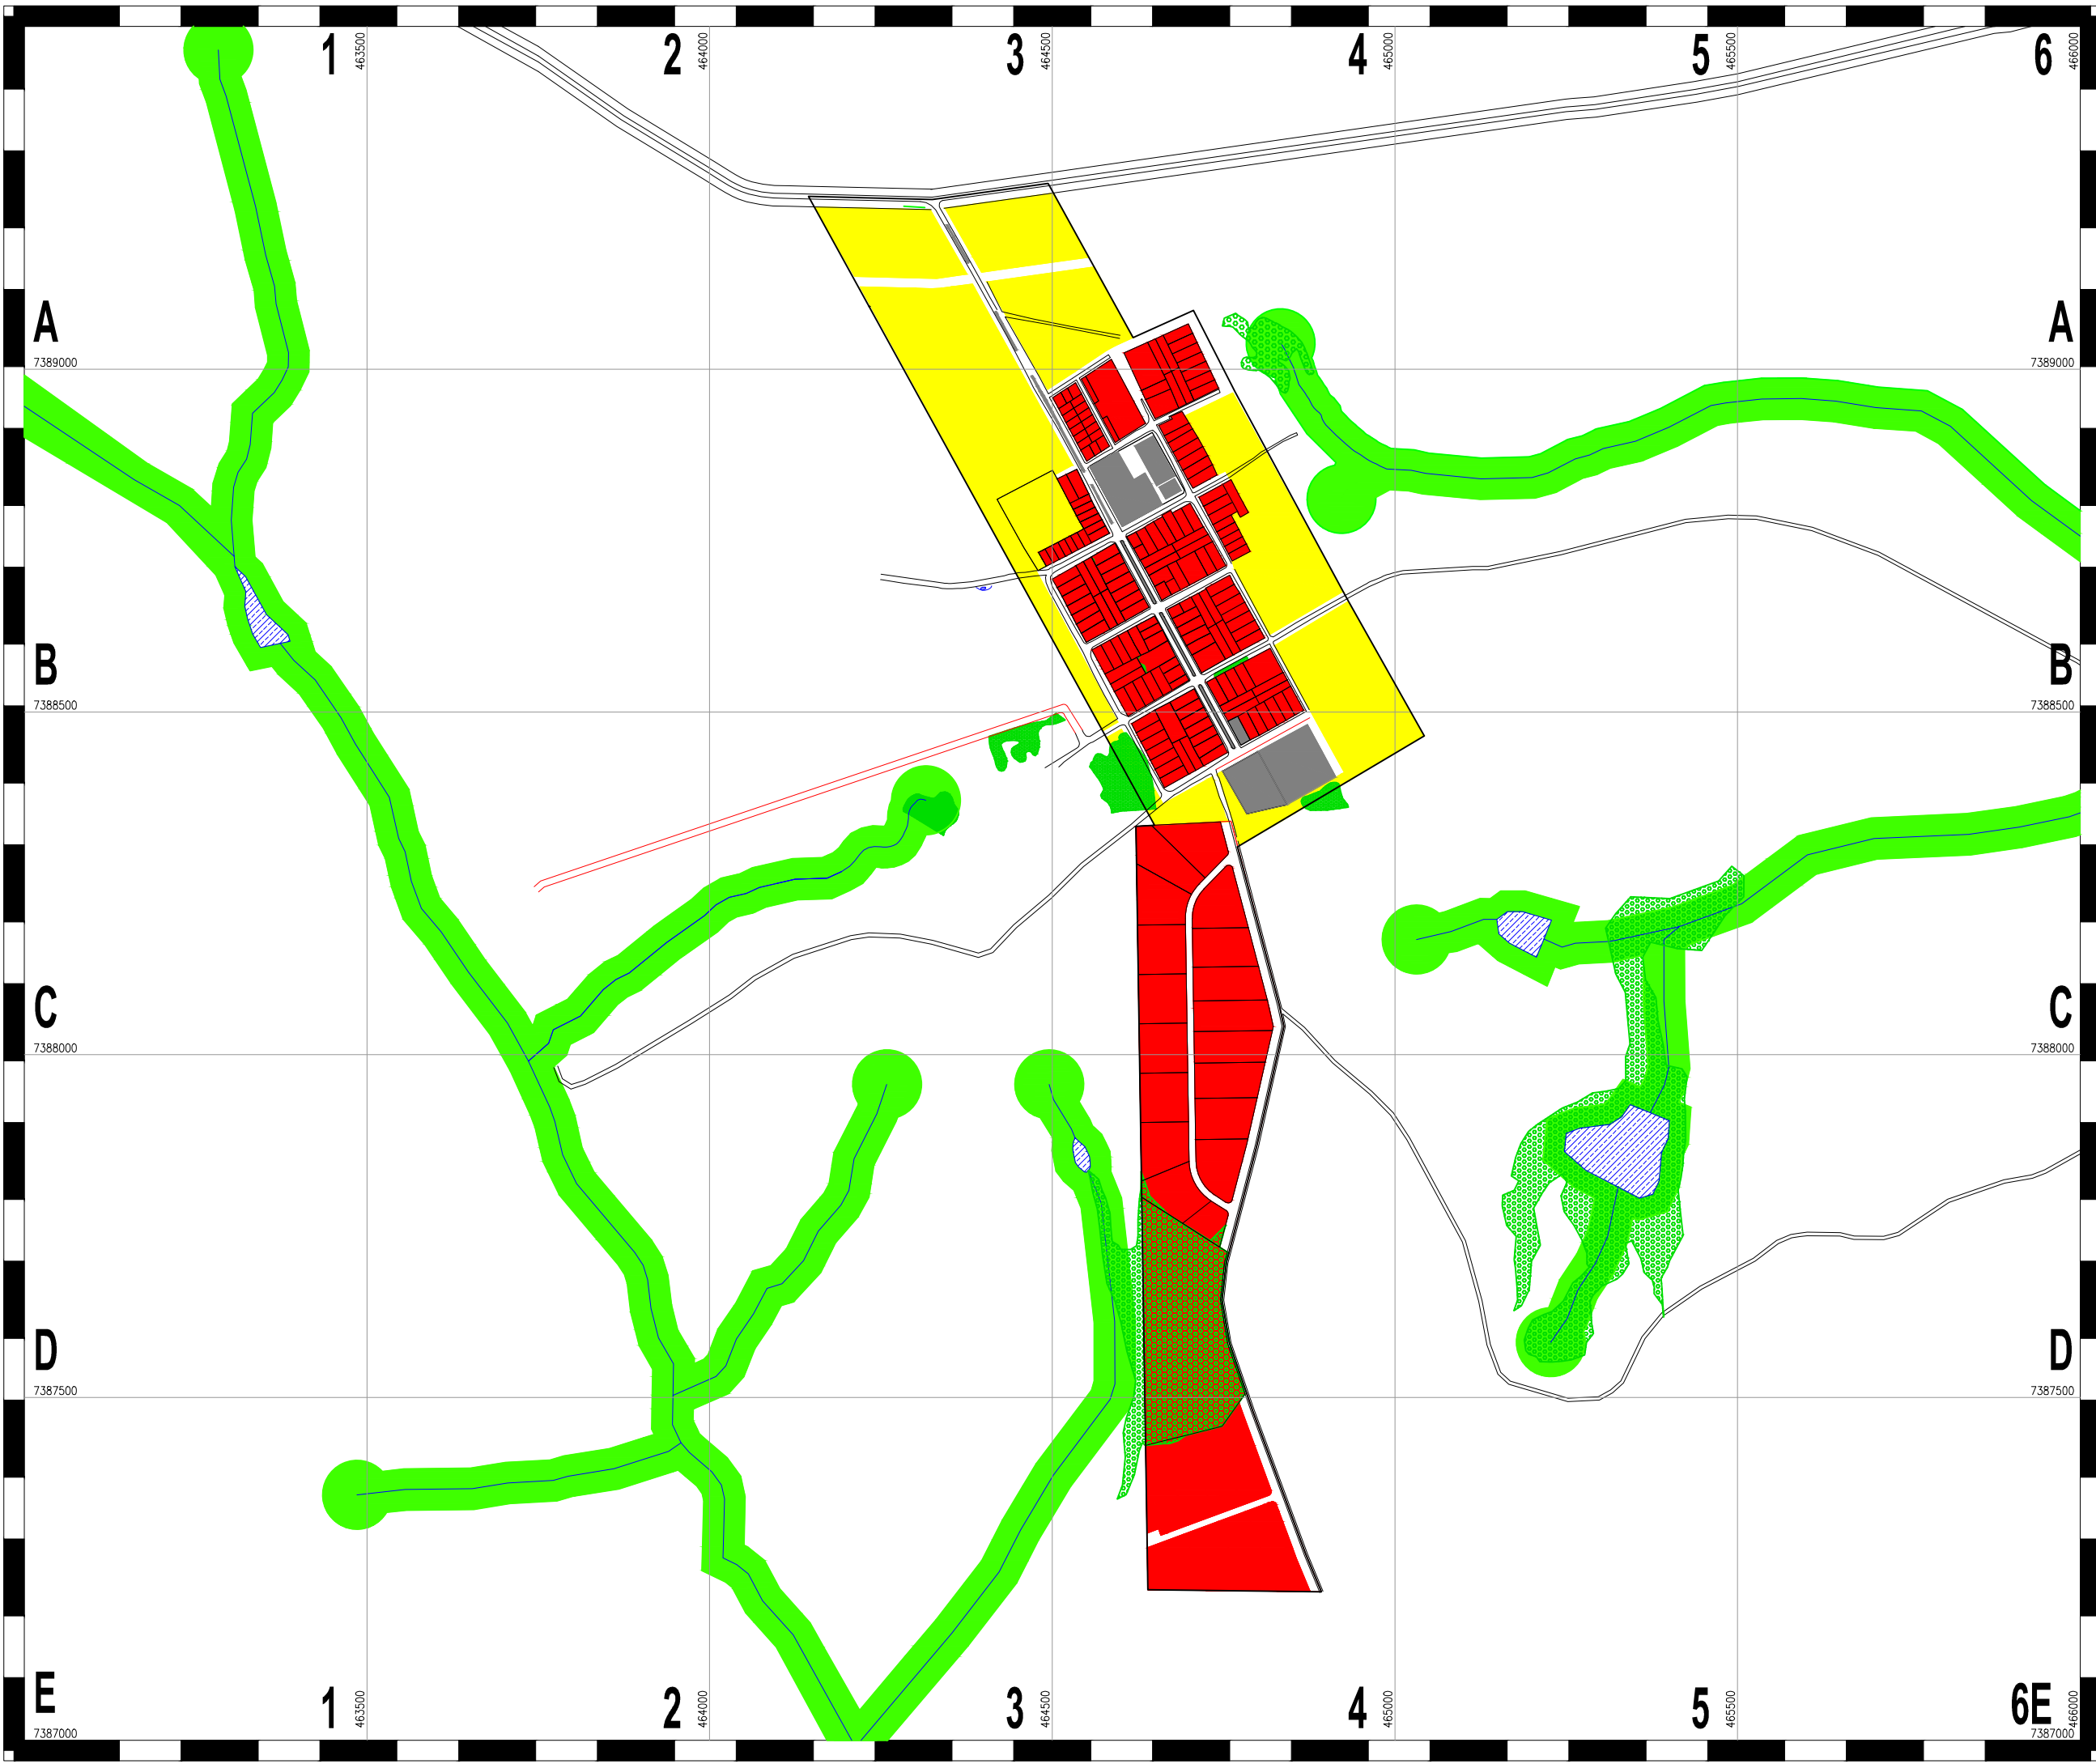

**MAPA DE
MACROZONEAMENTO**

PLC - 03/2014

05
07

LEGENDA

MACROZONAS

- MACROZONA DE CONSOLIDAÇÃO
- MACROZONA ESPECIAL
- MACROZONA DE EXPANSÃO
- MACROZONA DE PROTEÇÃO AMBIENTAL

ÁREA URBANA

VEGETAÇÃO NATURAL E/OU EXÓTICA

REDE HIDROGRÁFICA

LIMITES MUNICIPAIS

FERROVIA

RODOVIAS

0 250 500 1000 METROS

PROJEÇÃO CARTOGRÁFICA UNIVERSAL TRANSVERSAL DE MERCATOR (UTM). SAD 69
FUSO 22 S. DATUM VERTICAL: MARÉGRAFO IMBITUVA (SC)

PLANO DIRETOR MUNICIPAL DE
APUCARANA

APUCARANA
Prefeitura da Cidade