


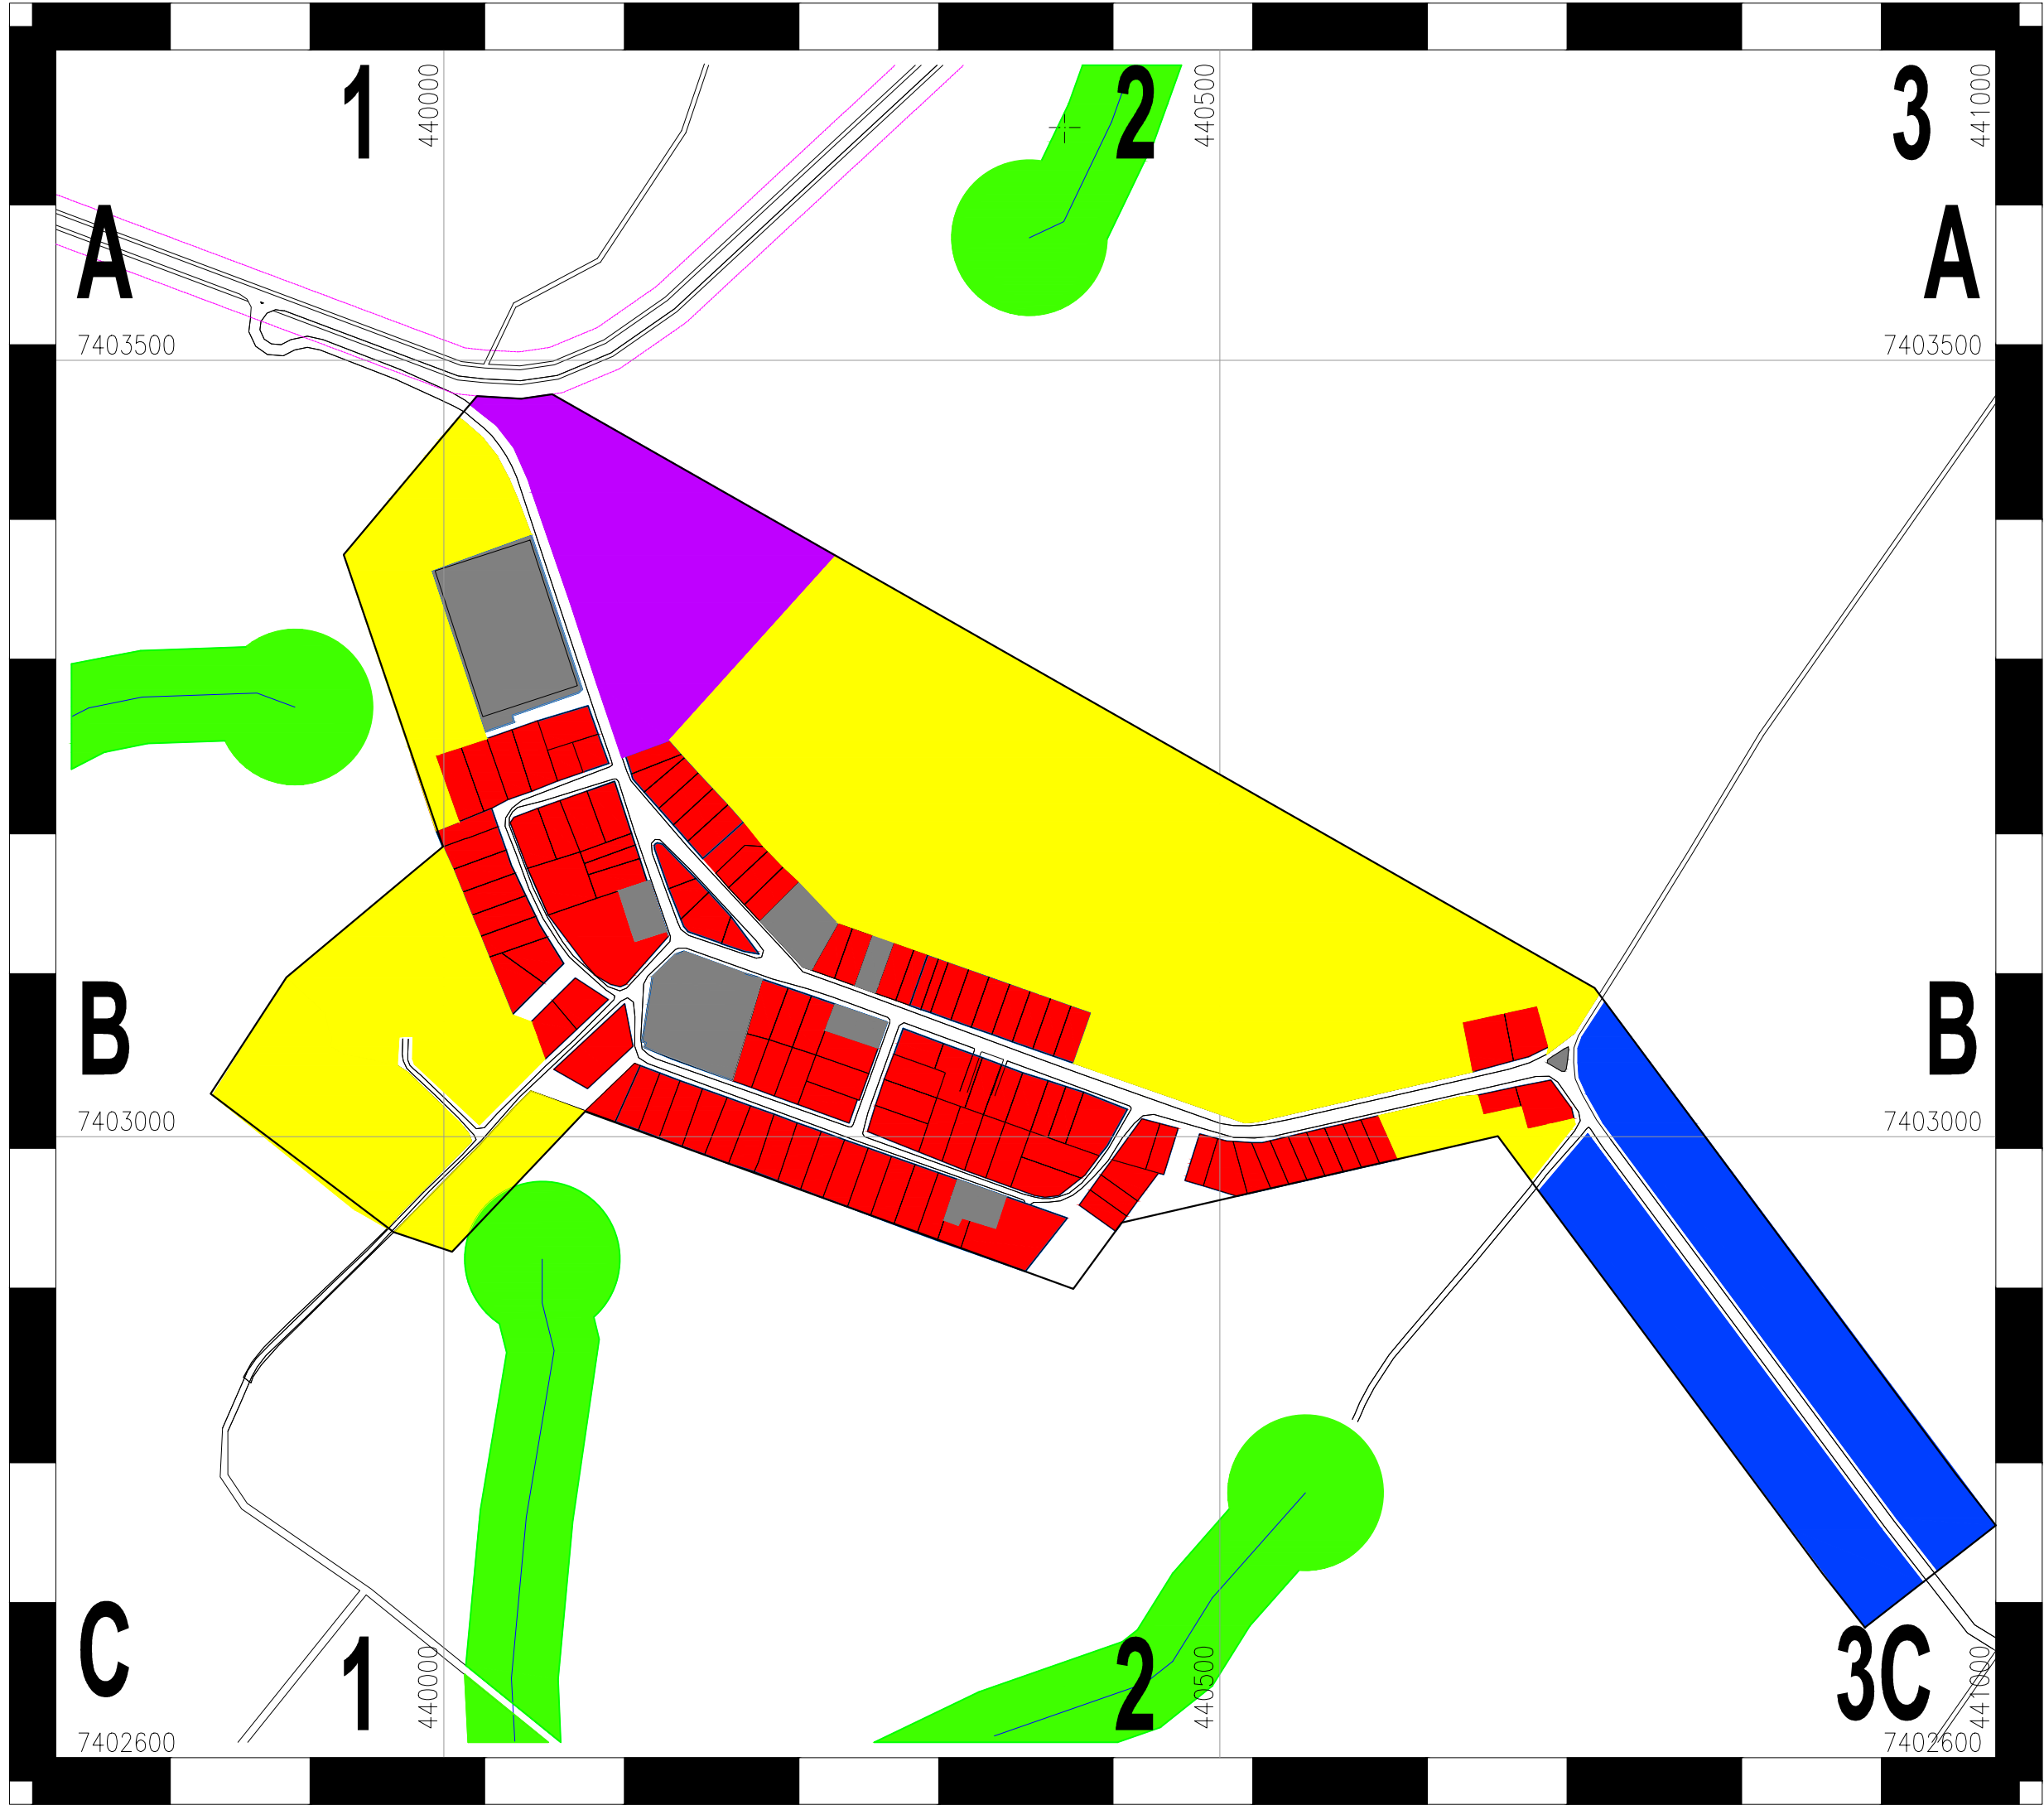

**MAPA DE
MACROZONEAMENTO**
PLC - 03/2014

06
07

- LEGENDA**
MACROZONAS
- MACROZONA DE CONSOLIDAÇÃO
 - MACROZONA ESPECIAL
 - MACROZONA ESPECIAL DE INTERESSE SOCIAL
 - MACROZONA INDUSTRIAL
 - MACROZONA DE EXPANSÃO
 - MACROZONA DE PROTEÇÃO AMBIENTAL
- ÁREA URBANA
VEGETAÇÃO NATURAL E/OU EXÓTICA
REDE HIDROGRÁFICA
LIMITES MUNICIPAIS
RODOVIAS

0 500 1000 METROS
PROJEÇÃO CARTOGRÁFICA UNIVERSAL TRANSVERSAL DE MERCATOR (UTM): SAD 69
FUSO 22 S. DATUM VERTICAL: MARÉGRAFO IMBITUBA (SC)

PLANO DIRETOR MUNICIPAL DE
APUCARANA

DEPTUP
APUCARANA
Prefeitura da Cidade